
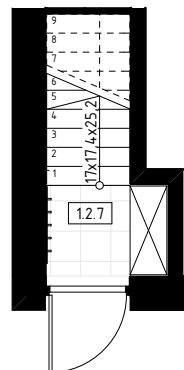


# POD LIPAMI

P2

## RZUT LOKALU NA PIĘTRZE skala 1:100

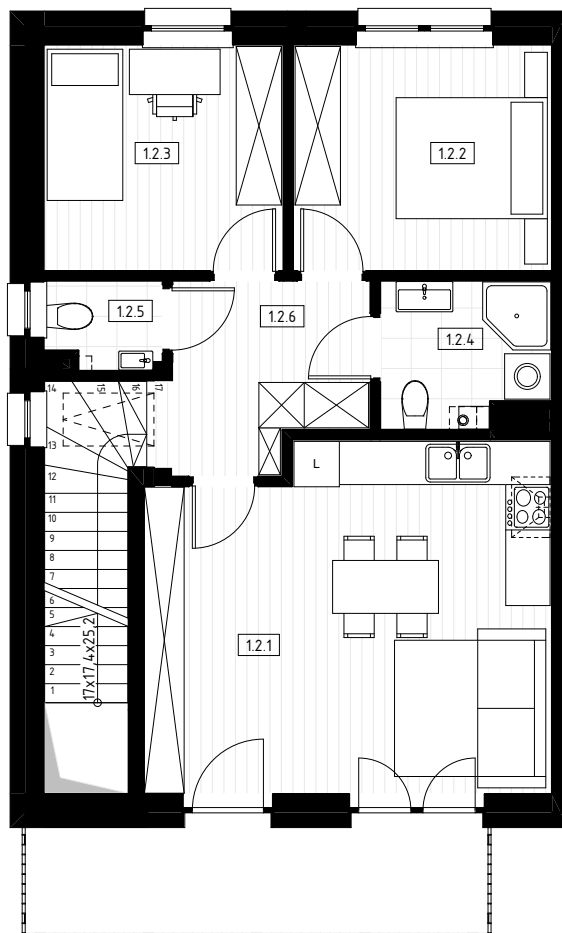

2 miejsca postojowe  
przynależne do lokalu



Nowoczesne budownictwo w  
wysokim standardzie



Strych przynależny do lokalu  
z możliwością adaptacji na  
poddasze użytkowe



Trójstronna ekspozycja  
mieszkania z własnym  
wejściem




Instalacja paneli  
fotowoltaicznych  
przynależna do lokalu



Zielone, spokojne sąsiedztwo  
10 minut od centrum Rzeszowa  
oraz Portu lotniczego Jasionka

## Sytuacja zespołu

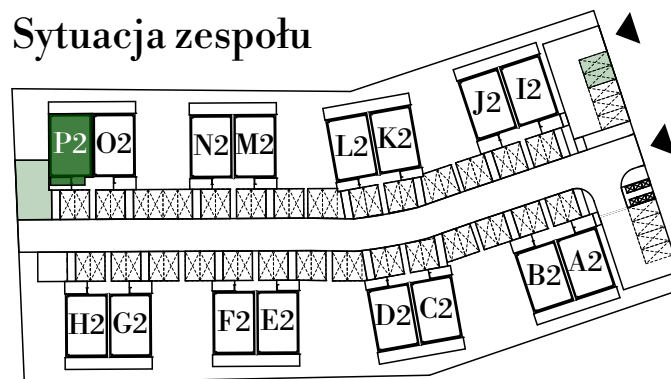

### ZESTAWIENIE POMIESZCZEŃ

| Nr    | Nazwa pomieszczenia | Posadzka    | Powierzchnia użytkowa |
|-------|---------------------|-------------|-----------------------|
| 1.2.1 | Kuchnia             | Gres/panele | 23,88                 |
| 1.2.2 | Sypialnia           | Panele      | 10,11                 |
| 1.2.3 | Sypialnia           | Panele      | 9,36                  |
| 1.2.4 | Łazienka            | Gres        | 4,07                  |
| 1.2.5 | WC                  | Gres        | 1,68                  |
| 1.2.6 | Komunikacja         | Panele      | 6,35                  |
| 1.2.7 | Wiatrołap           | Gres        | 1,93                  |
|       |                     |             | 57,38 m <sup>2</sup>  |



## BIURO SPRZEDAŻY

Tel. 783715651 / 660752307

Email: osiedlepodlipami@gmail.com

## DEWELOPER

FIRMA BUDOWLANA "FIRBUD" JANUSZ FIRLEJ  
SPÓŁKA KOMANDYTOWA  
Trzebowńsko 93I  
36-001 Trzebowńsko

## PROJEKTANCI

CREATIVA  
STUDIO ARCHITEKTURY I BUDOWNICTWA Sp. z o.o.  
ul. T. Lenartowicza 27/4  
35-051 Rzeszów

\*\*\*Niniejsza informacja nie stanowi oferty handlowej w rozumieniu art. 66 Kodeksu cywilnego

\*\*\*Zagospodarowanie i wyposażenie przedstawione na rysunkach i wizualizacjach, nie stanowią przedmiotu oferty.