
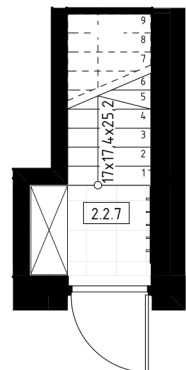


POD LIPAMI

I2

RZUT LOKALU NA PIĘTRZE skala 1:100

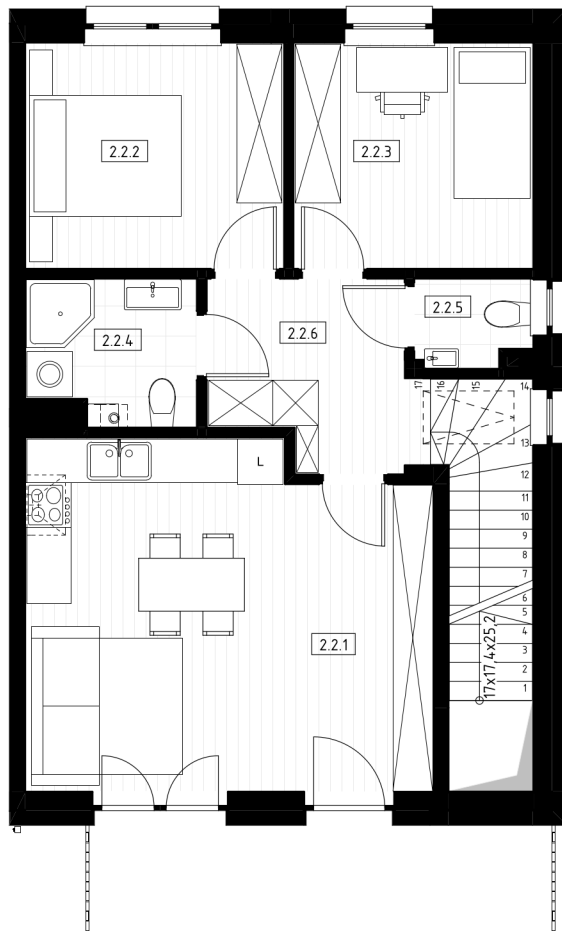

2 miejsca postojowe
przynależne do lokalu



Nowoczesne budownictwo w
wysokim standardzie



Strych przynależny do lokalu
z możliwością adaptacji na
poddasze użytkowe



Trójstronna ekspozycja
mieszkania z własnym
wejściem




Instalacja paneli
fotowoltaicznych
przynależna do lokalu



Zielone, spokojne sąsiedztwo
10 minut od centrum Rzeszowa
oraz Portu lotniczego Jasionka

Sytuacja zespołu

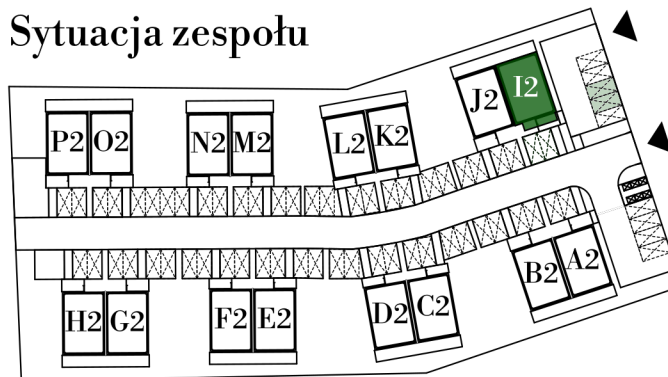

ZESTAWIENIE POMIESZCZEŃ

Nr	Nazwa pomieszczenia	Posadzka	Powierzchnia użytkowa
2.2.1	Kuchnia	Gres / panele	23,88
2.2.2	Sypialnia	Panele	10,11
2.2.3	Sypialnia	Panele	9,36
2.2.4	Łazienka	Gres	4,07
2.2.5	WC	Gres	1,68
2.2.6	Komunikacja	Panele	6,35
2.2.7	Wiatrołap	Gres	1,93
			57,38 m ²



BIURO SPRZEDAŻY

Tel. 783715651 / 660752307

Email: osiedlepodlipami@gmail.com

DEWELOPER

FIRMA BUDOWLANA "FIRBUD" JANUSZ FIRLEJ
SPÓŁKA KOMANDYTOWA
Trzebowniko 931
36-001 Trzebowniko

PROJEKTANCI

CREATIVA
STUDIO ARCHITEKTURY I BUDOWNICTWA Sp. z o.o.
ul. T. Lenartowicza 27/4
35-051 Rzeszów

***Niniejsza informacja nie stanowi oferty handlowej w rozumieniu art. 66 Kodeksu cywilnego
***Zagospodarowanie i wyposażenie przedstawione na rysunkach i wizualizacjach, nie stanowią przedmiotu oferty.